


Maßstab: 1:10000

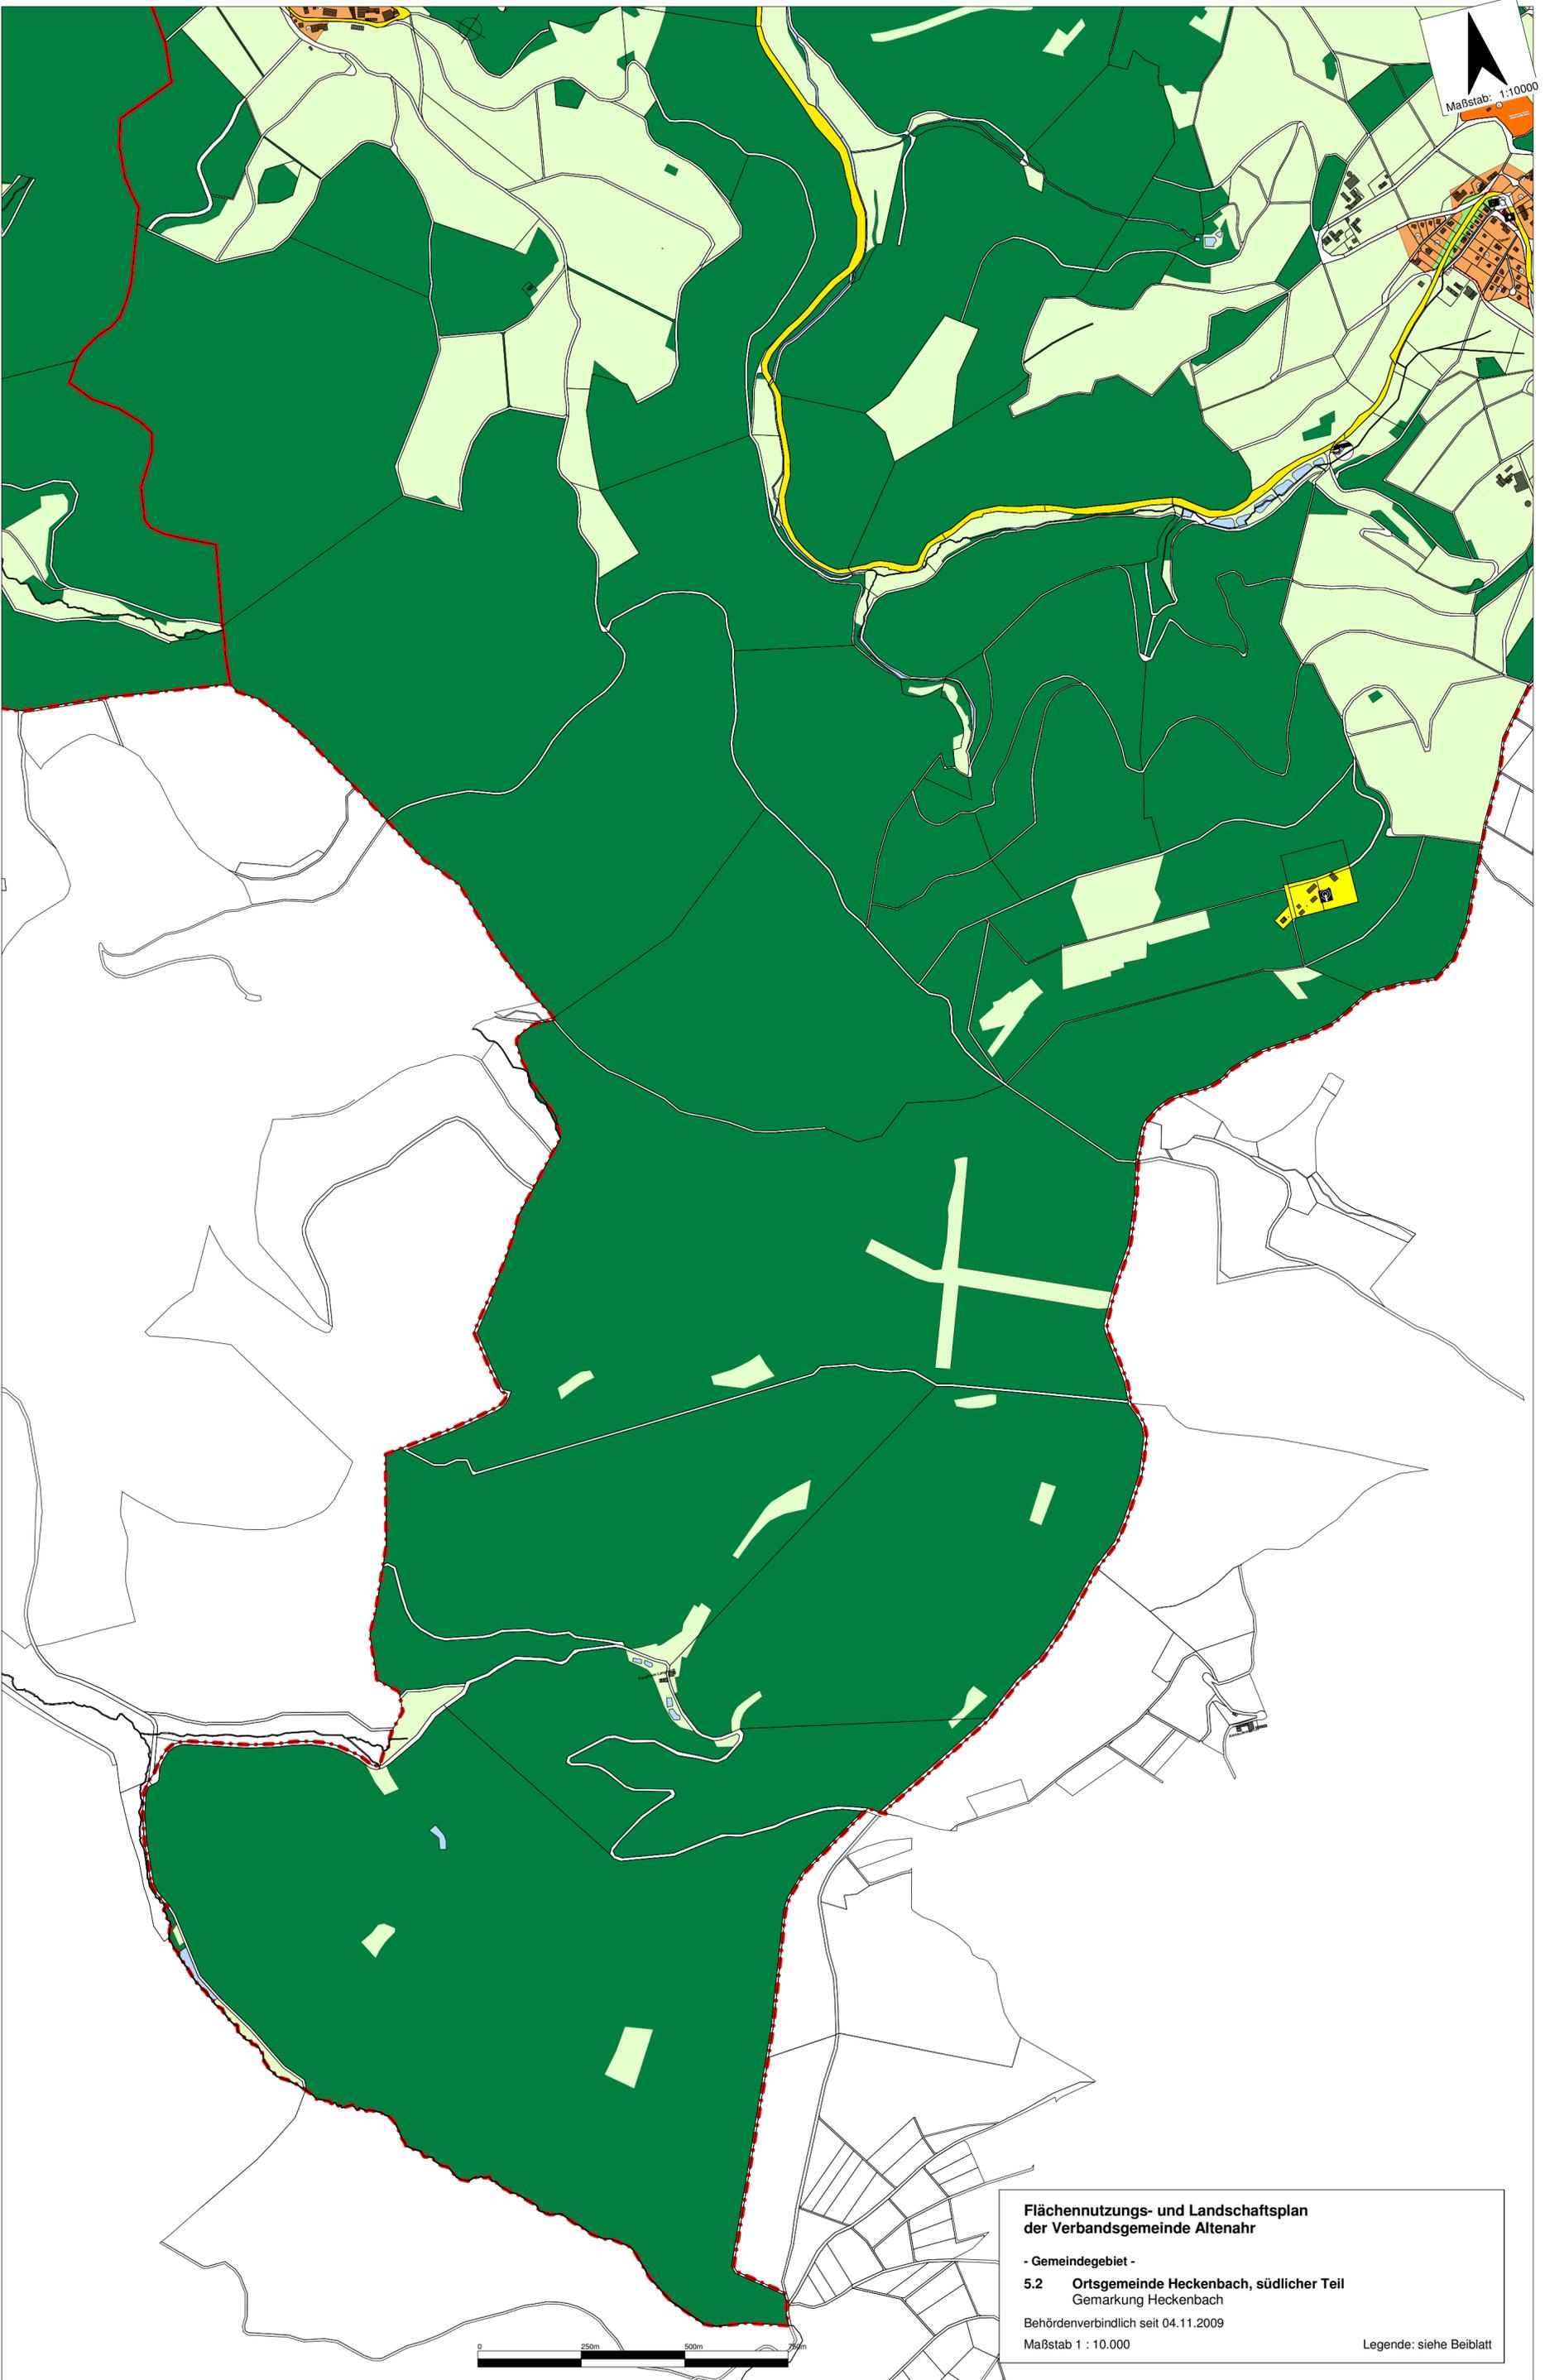

**Flächennutzungs- und Landschaftsplan
der Verbandsgemeinde Altenahr**

- Gemeindegebiet -

5.2 Ortsgemeinde Heckenbach, südlicher Teil
Gemarkung Heckenbach

Behördenverbindlich seit 04.11.2009

Maßstab 1 : 10.000

Legende: siehe Beiblatt

